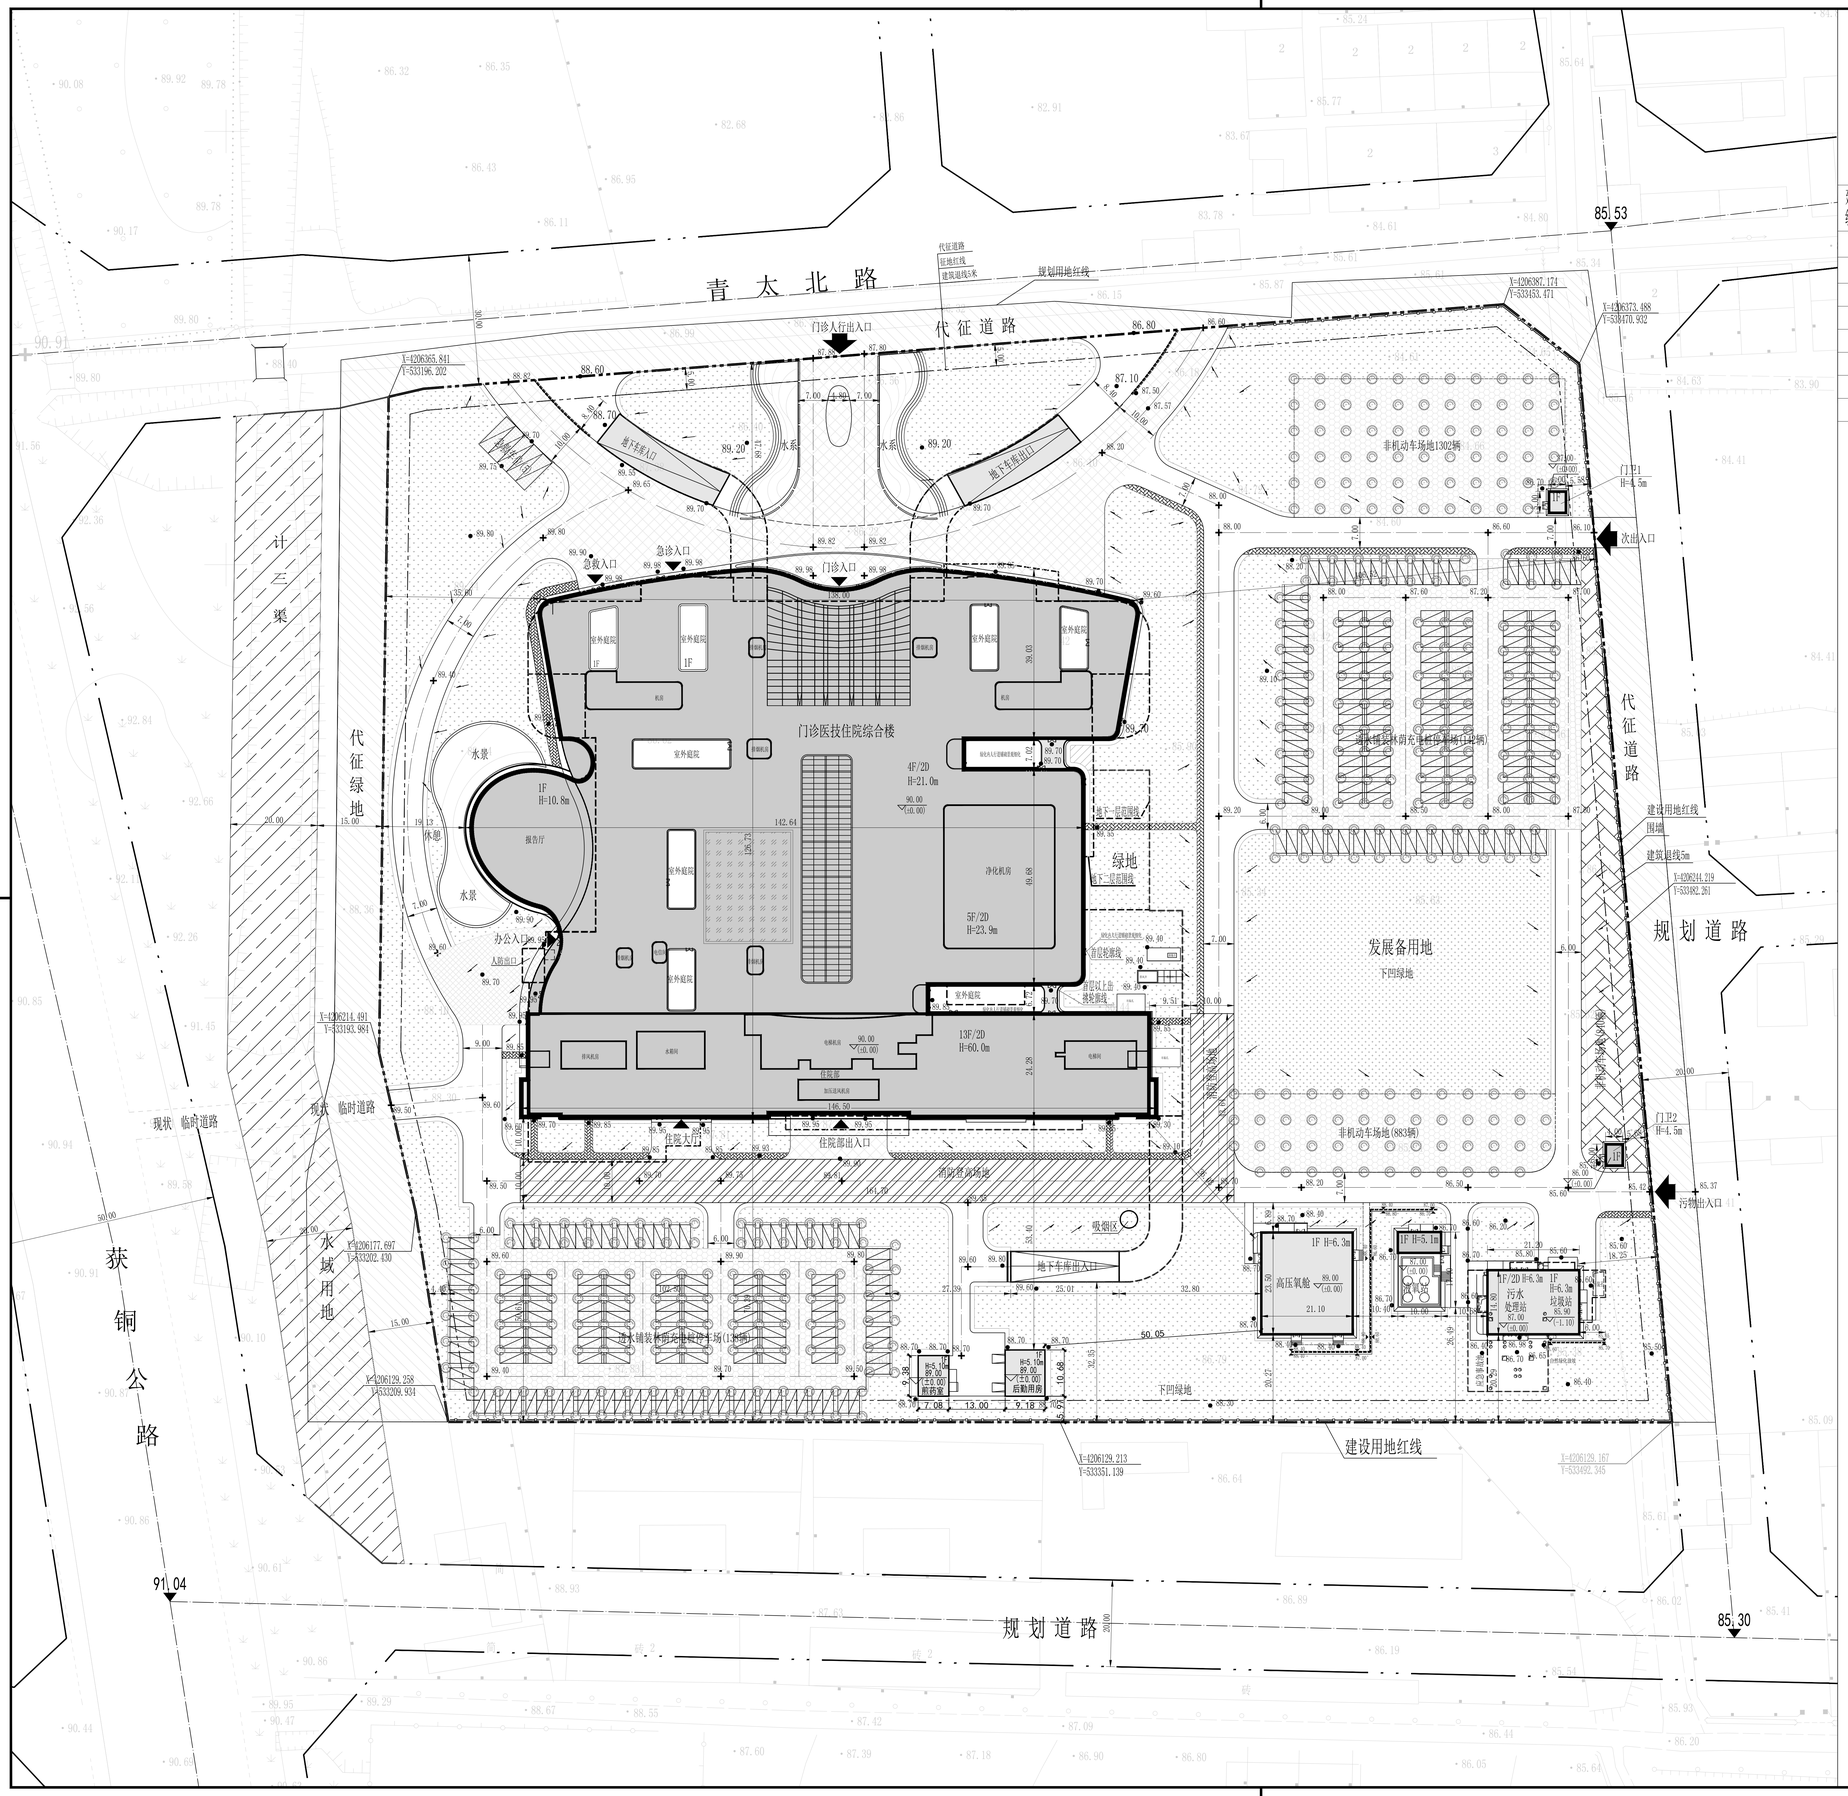

建筑统计表

建筑编号	建筑名称	总建筑面积	计容面积	不计容面积		基底面积	建筑高度	建筑层数
				地下面积	奖励面积			
1	门诊医技住院综合楼	119499	86810	32689		16404.4	60.0/12.9	13F/2D
2	液氧站	113	113			113	5.1	1F
3	高压氧舱	501	501			501	6.3	1F
4	污水处理站、垃圾站	683	314	369		314	6.3/8.4	1F/2D
5	门卫(2个)	40	40			40	4.5	1F
6	煎药室	66	66			66	5.1	1F
7	后勤用房	98	98			98	5.1	1F
8	合计	121000	87942	33058		17536.4		

主要经济指标：

序号	项 目		计量单位	数值	备注
1	规划总用地		m^2	79050.44	
2	计算容积率的用地面积		m^2	70384.41	建设用地面积
3	计算容积率的建筑面积		m^2	87942	
4	总建筑面积		m^2	121000	
5	地上建筑面积		m^2	87942	
6	不计入容积率建筑面积		m^2	33058	
7	其中	地下机动停车车库面积	m^2	16164	
		地下非机动车停车库面积	m^2	0	
		地下室面积	m^2	15743	
		其他	m^2	1151	汽车坡道
8	基底建筑面积		m^2	17536.4	
9	建筑密度		%	24.92	
10	容积率			1.25	一期
11	绿地率		%	35	
12	地上机动车停车位		个	285	
13	地下机动车停车位		个	605	
14	地上非机动车停车位		个	3025	
15	地下非机动车停车位		个	0	

序号	图例	说明
1		建设用地红线
2		新建建筑及其层数、高度(室外地面至女儿墙)
3		地下室轮廓
4		新建围墙
5		道路
6		消防扑救场地
7		石材广场
8		人行道透水砖铺砌
9		机动车透水砖铺砌
10		挡土墙
11	90.00 (±0.00)	室内地坪标高
12		代征道路
13		普通绿地
14		下凹绿地
15		屋顶绿化
16	89.90 89.70	道路/室外设计标高

说明

1. 本图依据甲方提供《鹿泉区上庄镇重点区域控制性详细规划-重点区域规划控制图》
2. 本图依据石家庄腾业测绘规划设计有限公司提供1:1000《河北省人民医院龙泉院区项目用地红线图》进行绘制
3. 本图设计坐标为2000坐标系，设计标高为黄海高程；
4. 图中尺寸表示建筑物外墙之间及建筑物外墙和红线间的距离；
5. 所注建筑高度为室外地坪至女儿墙高度；建筑物坐标标注位置为建筑物轴线交点；
6. 院区道路兼做消防道路，建筑物距消防道路之间不种植妨碍消防车作业的树木；
7. 图中单位均以"m"计
8. 场地各出入口和地下车库出入口均设置减速隔离带；
9. 本工程室外铺地、绿化另详景观设计图；
10. 院区围墙退道路红线0.5米。

工程设计图纸报审专用章
单位名称：中国中元国际工程有限公司
工程设计综合资质甲级
有效期至2025年12月31日
北京市规划和自然资源委员会制

中国中元国际工程有限公司
CHINA YUAN INTERNATIONAL ENGINEERING CO.,LTD.
设计证书号A111000295
Design License No. A111000295
http://www.ippr.com.cn

本图版权归本公司所有，不得用于本工程以外范围，在项目未取得相关报批合格手续前不得用于施工。
This drawing is copyright of the IPPR. It shall not be used for purposes other than this project, nor for construction before relevant approvals are obtained.

会 签 CONSULTATION

总 图 SITE PLAN		建 筑 ARCHITECTURE	
结 构 STRUCTURE		给水排水 PLUMBING	
暖 通 HVAC		电 气 ELECTRICITY	
动 力 POWER		智能化 INTELLIGENCE	
自 控 AUTOMATION		工 艺 PROCESS	

主要设计师 MAIN DESIGNER	李鹏		
项目总设计师 PROJ. CHIEF DESIGNER	张晓谦		
审 定 APPROVED BY	苏巧梅		
审 核 VERIFIED BY	韩宁		
校 对 CHECKED BY	胡国松		
设计负责人 AUTHORIZED BY	孟庆华		
制 图 DRAWN BY	孟庆华		

项目名称 PROJECT	河北省人民医院龙泉院区项目		
子项名称 SUB ITEM	总图与外网		
图纸名称 TITLE	总平面定位图		
图 号 DRAWING NO.	Q08S661-G0010-2001		
工 种 PHASE	施设计	版 次 VERSION	02
日 期 DATE	2024.01	比 例 SCALE	1:500

中华人民共和国一级注册建筑师
姓 名： 李 超
注册号： 1100029-044
有效期： 至2024年8月末