鹿泉区2026年高标准农田建设项目工程布置图

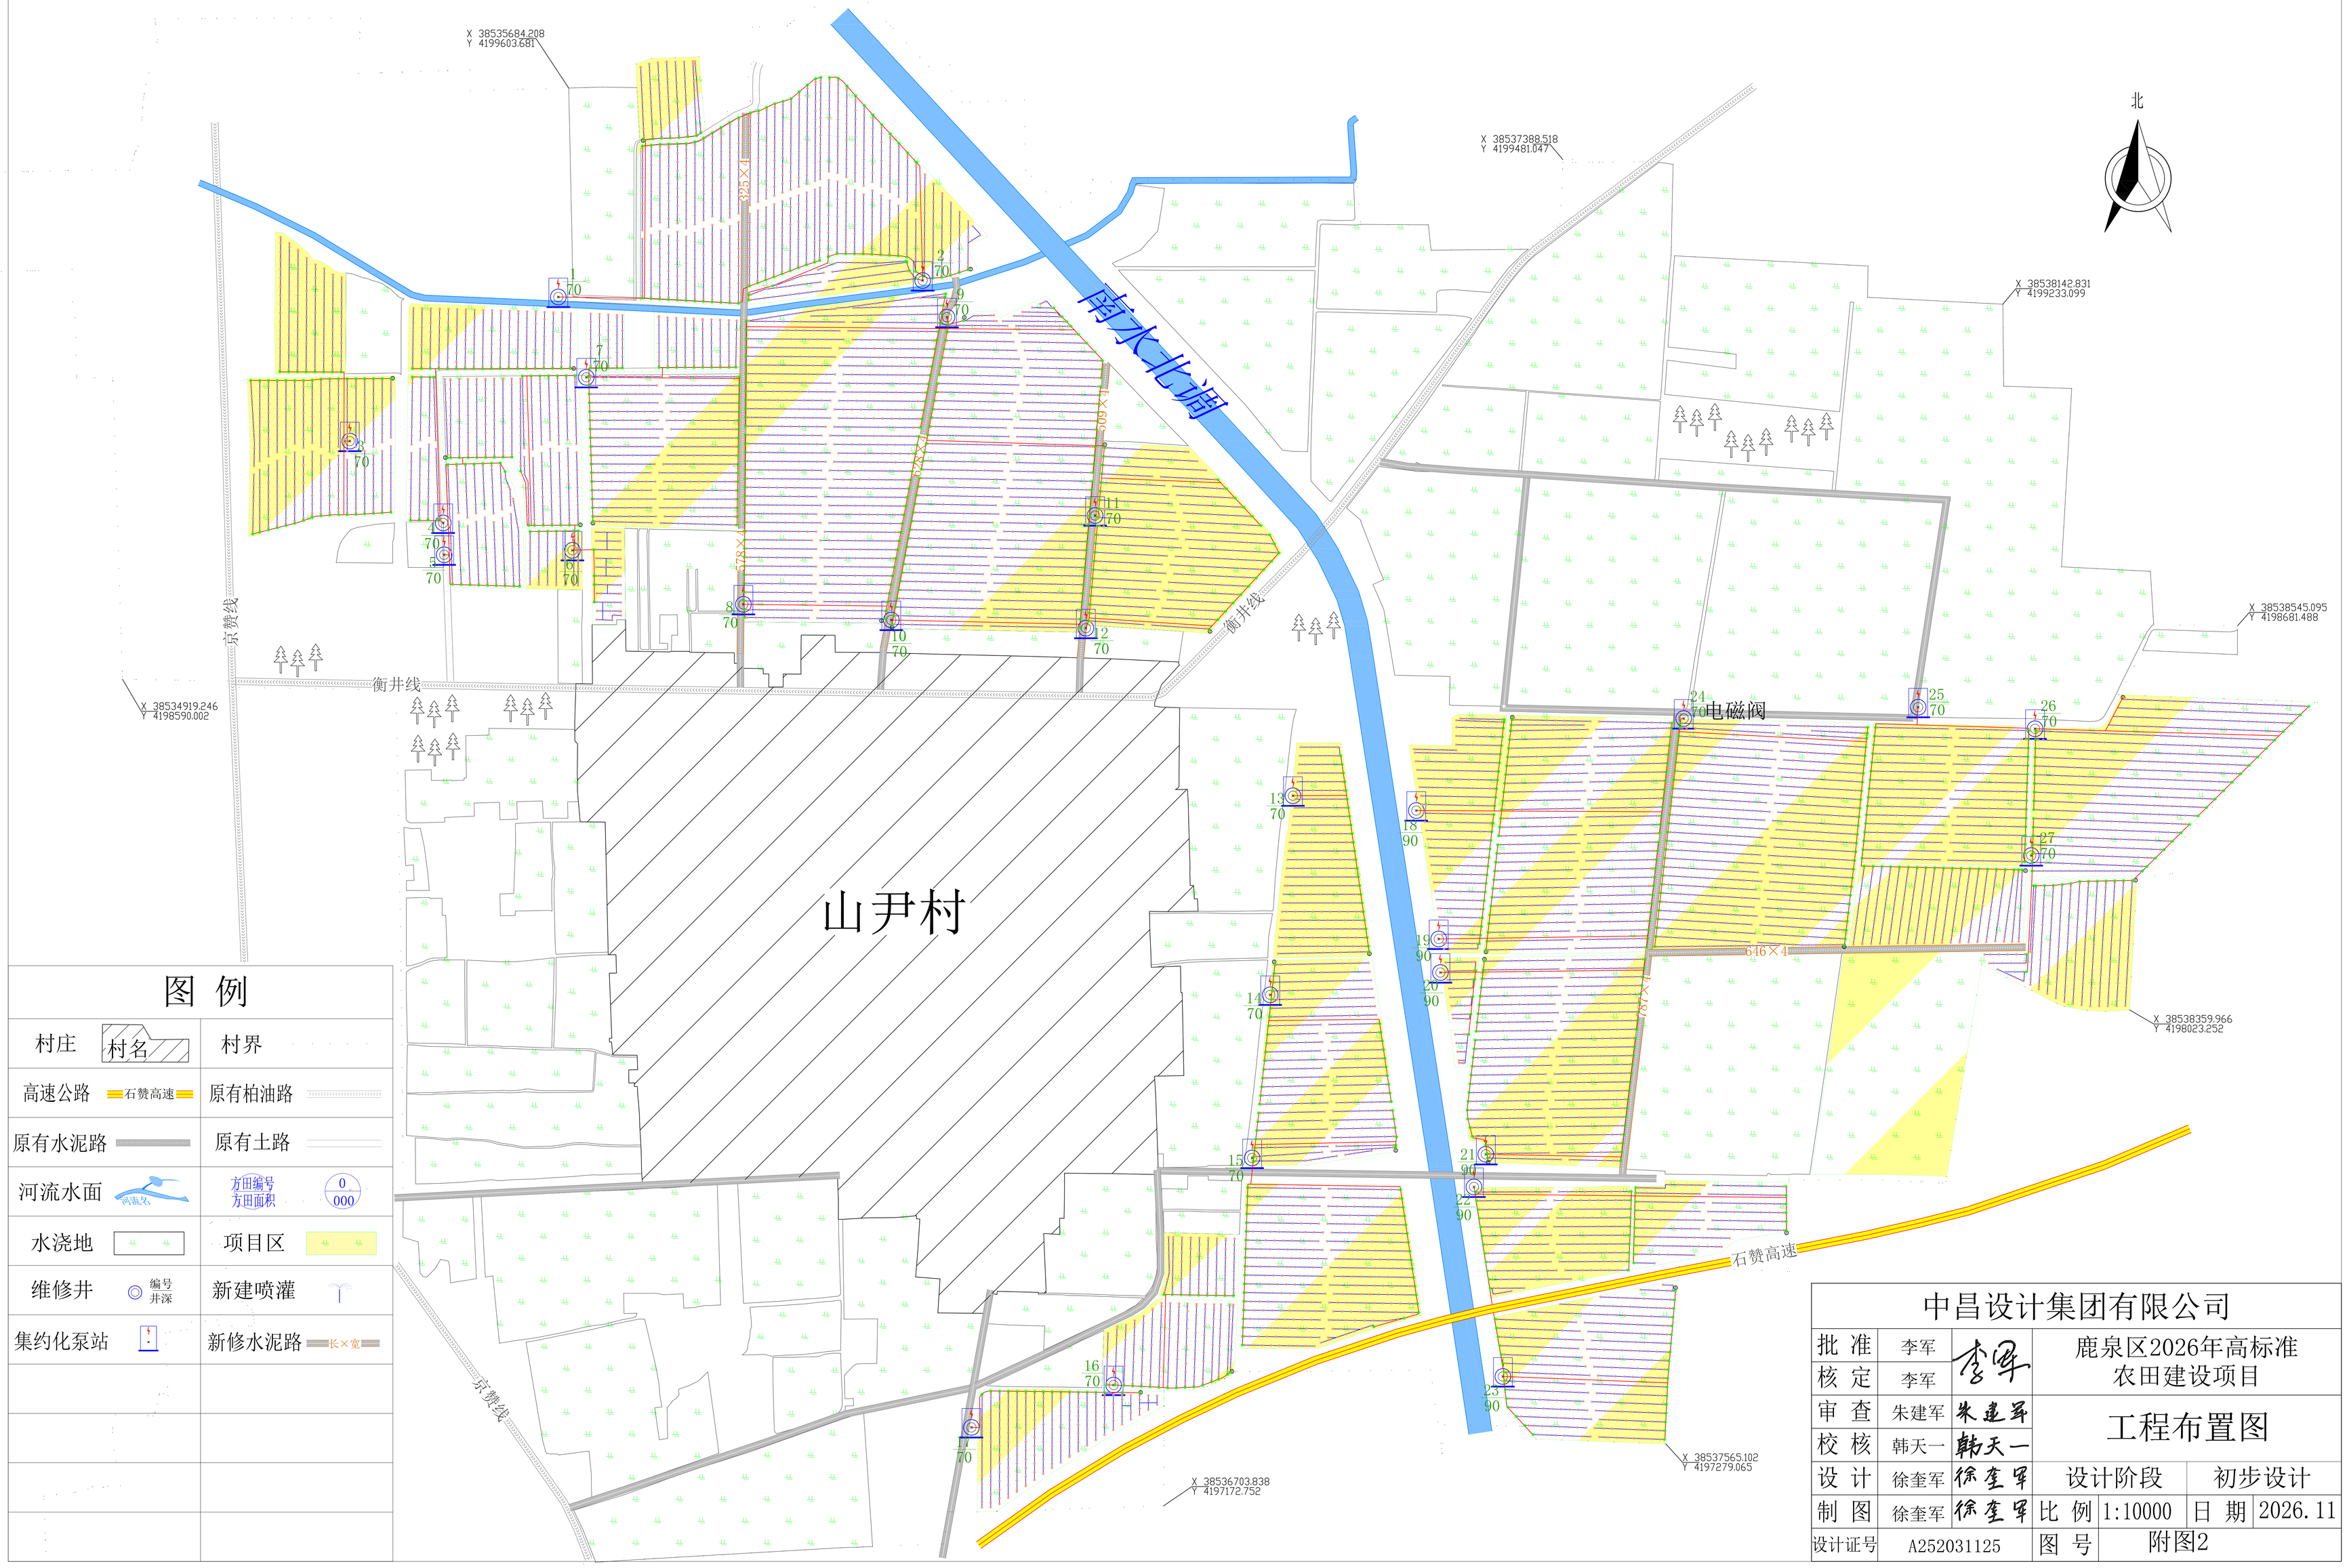


图 例

村庄	村名	村界	
高速公路	石赞高速	原有柏油路	
原有水泥路		原有土路	
河流水面	河流名	方田编号 方田面积	0 000
水浇地		项目区	
维修井	编号 井深	新建喷灌	
集约化泵站		新修水泥路	长×宽

中昌设计集团有限公司					
批 准	李军		鹿泉区2026年高标准农田建设项目		
核 定	李军				
审 查	朱建军		工程布置图		
校 核	韩天一				
设 计	徐奎军		设计阶段	初步设计	
制 图	徐奎军		比 例	1:10000	日 期 2026.11
设计证号	A252031125		图 号	附图2	